



248600 , г. Калуга, ул. Комарова , 36  
тел. 79 05 11

ООО "АРХИТЕК"

Здание магазина стройматериалов по ул. Молодежной , уч. 24  
в г. Медыни Калужской области

## Проект планировки территории

2015- 134- ПЗУ

### РАЗДЕЛ 2. СХЕМА ПЛАНИРОВОЧНОЙ ОРГАНИЗАЦИИ ЗЕМЕЛЬНОГО УЧАСТКА

Директор  
ООО "Архитек"



Плясова Л.А.

Главный инженер  
проекта

Плясова Л.А.

Калуга  
2015 г.



**Ведомость чертежей основного комплекта**  
**Схема планировочной организации земельного участка**

Лист	Наименование	Примечание
1.	Титульный лист	1 лист
2.	Общие данные	1 лист
3.	Ситуационный план	1 лист
4.	Разбивочный план	1 лист
5.	Схема организации рельефа	1 лист
6.	Схема благоустройства	1 лист
7.	Сводный план инженерных сетей	1 лист

**Ведомость ссылочных и прилагаемых документов**

Обозначение	Наименование	Примечание
Т.п. 320-44, 320-18, 320-52	Малые архитектурные формы	
ГОСТ 6665-91	Камни бетонные бортовые	
	<u>Прилагаемые материалы</u>	

Технические решения, принятые в рабочих чертежах, соответствуют требованиям экологических, санитарно-гигиенических, противопожарных и других норм, действующих на территории Российской Федерации и обеспечивают безопасную для жизни и и здоровья людей эксплуатацию объекта при соблюдении предусмотренных рабочими чертежами мероприятий

Главный инженер проекта  Плясова Л.А.

**Ведомость основных комплектов**

Обозначение	Наименование	Примечание
2015-134- ПЗУ	Схема планировочной организации земельного участка	

**Общие указания**


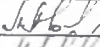
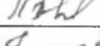
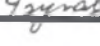
Наименование	Кем выдан № документа Дата	Примечание
Задание на проектирование	Выдано заказчиком	
Топографическая съемка здания	Выдано заказчиком	
Инженерно-геологические изыскания	Выдано заказчиком	

Согласовано


Взам. инв. №

Подпись и дата

Инв. № подл.

2015-134- ПЗУ					
Здание магазина стройматериалов по ул. Молодежной, уч. 24 в г. Медыни Калужской области					
Изм.	Кол.уч.	№ док.	Лист	Подпись	Дата
ГИП		Плясова			
Н. контроль		Плясова			
Проверил		Плясова			
Выполнил		Букась			
				Стадия	Лист
				П	2
Общие данные				ООО "Архитек" г. Калуга	



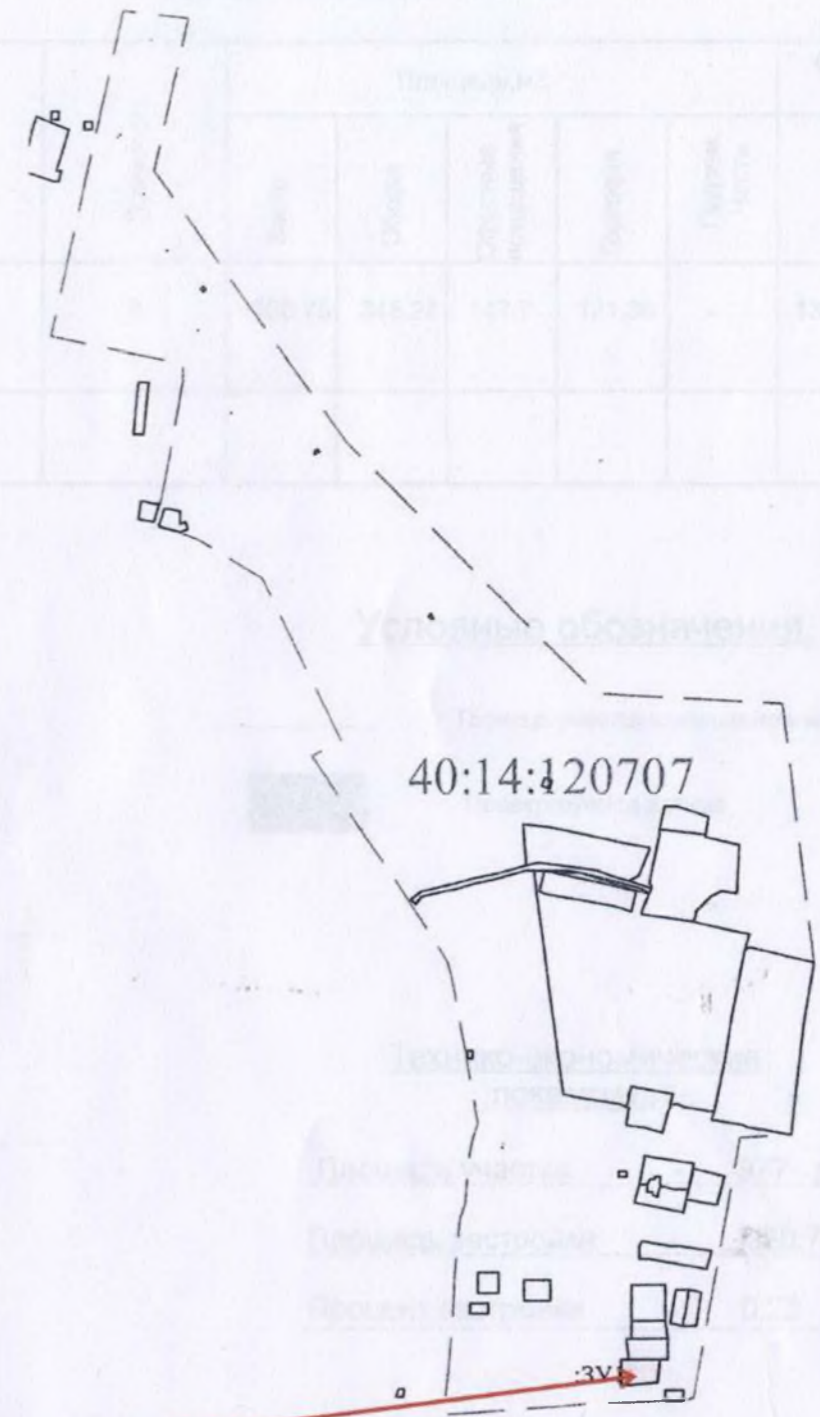

40:14:120707-168

Согласовано	
Инов. № инв.	Взам. инв. №
Инов. № подл.	Подпись и дата



						2015-134- ПЗУ		
						Здание магазина стройматериалов по ул. Молодежной, уч. 24 в г. Медыни Калужской области		
Изм.	Кол.уч.	№ док.	Лист	Подпись	Дата	Стадия	Лист	Листов
						П	3	
ГИП		Глясова		<i>[Signature]</i>		Ситуационный план		
Н. контроль		Глясова		<i>[Signature]</i>				
Проверил		Глясова		<i>[Signature]</i>				
Выполнил		Букась		<i>[Signature]</i>		ООО "Архитек" г. Калуга		



**Ведомость  
зданий и сооружений.**



№ ПО ГЕНПЛАНУ	Обозначение типового проекта	Этажность	Площадь, м2					Строительн. объем	
			Застр.	Общая	Офисные помещения	Торговая	Подзем. Часть	Общий	Подзем. Часть
1.	Здание магазина (проектируемое)	2	220.75	348.28	147.7	121.36	-	1322.5	-

**Условные обозначения.**

-  Граница участка земельного участка
-  Проектируемое здание

**Технико-экономические  
показатели**

- Площадь участка ----- 977 м2
- Площадь застройки ----- 220.75 м2
- Процент застройки ----- 0.23 %

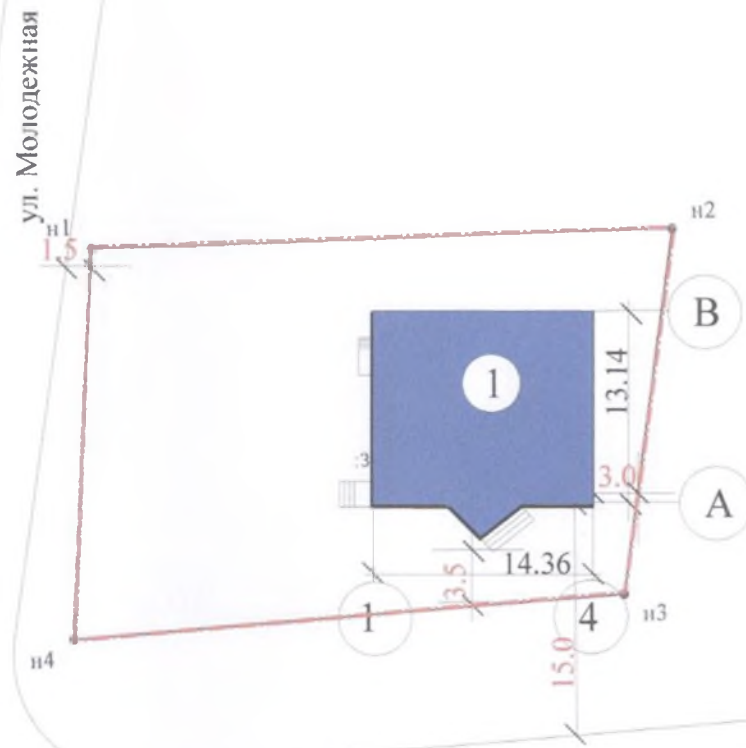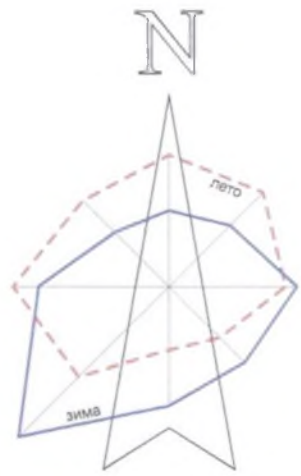


Проспект Ленина ( А 130)


Примечания.  
1. Схема планировочной организации земельного участка выполнена на подоснове, предоставленной заказчиком.

Согласовано				
Инд. № подл.	Подпись и дата	Взам. инв. №		

					2015-134- ПЗУ			
					Здание магазина стройматериалов по ул.Молодежной , уч. 24 в г. Медыни Калужской области			
Изм.	Кол.уч.	№ док.	Лист	Подпись	Дата	Стадия	Лист	Листов
						П	4	
ГИП		Плясова		<i>[Signature]</i>		Разбивочный чертёж		ООО "Архитек" г. Калуга
Н. контроль		Плясова		<i>[Signature]</i>				
Проверил		Плясова		<i>[Signature]</i>				
Выполнил		Букась		<i>[Signature]</i>				

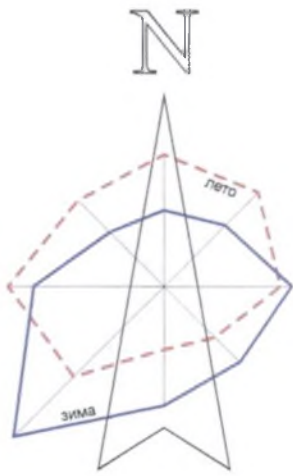

ул. Молодежная

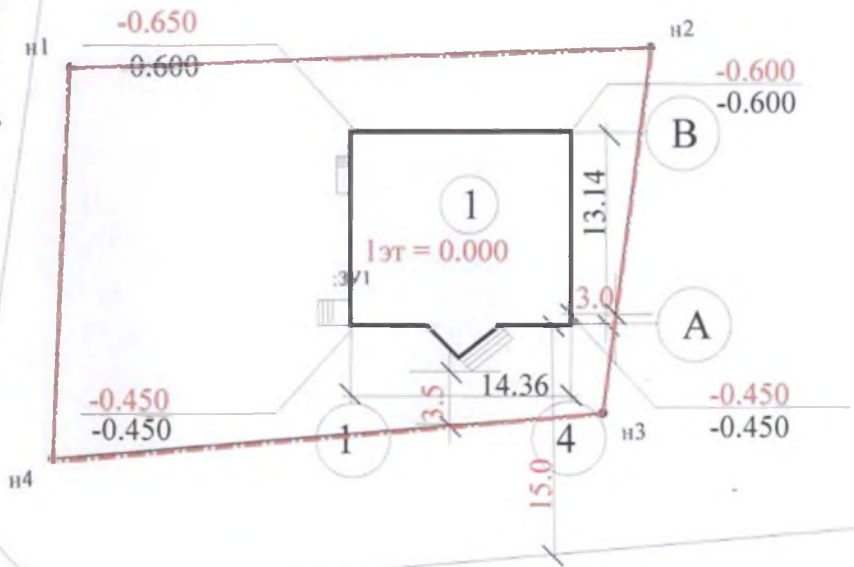

Проспект Ленина ( А 130)

Согласовано

Взам. инв. №

Подпись и дата

Инв. № подл.

Примечания.

1. Схема планировочной организации земельного участка выполнена на подоснове, предоставленной заказчиком.



## Ведомость зданий и сооружений.

№ ПО ГЕНПЛАНУ	Обозначение типового проекта	Этажность	Площадь, м2					Строительн. объем	
			Застр.	Общая	Офисные помещения	Торговая	Подзем. Часть	Общий	Подзем. Часть
1.	Здание магазина (проектируемое)	2	220.75	348.28	147.7	121.36	-	1322.5	-

### Условные обозначения.

-----	Граница участка земельного участка
□	Проектируемое здание

						2015-134- ПЗУ		
						Здание магазина стройматериалов по ул. Молодежной , уч. 24 в г. Медыни Калужской области		
Изм.	Кол.уч.	№ док.	Лист	Подпись	Дата			
						Стадия	Лист	Листов
						П	5	
ГИП		Плясова		<i>[Signature]</i>		ООО "Архитек" г. Калуга		
Н. контроль		Плясова		<i>[Signature]</i>				
Проверил		Плясова		<i>[Signature]</i>				
Выполнил		Букась		<i>[Signature]</i>				
						Схема организации рельефа		

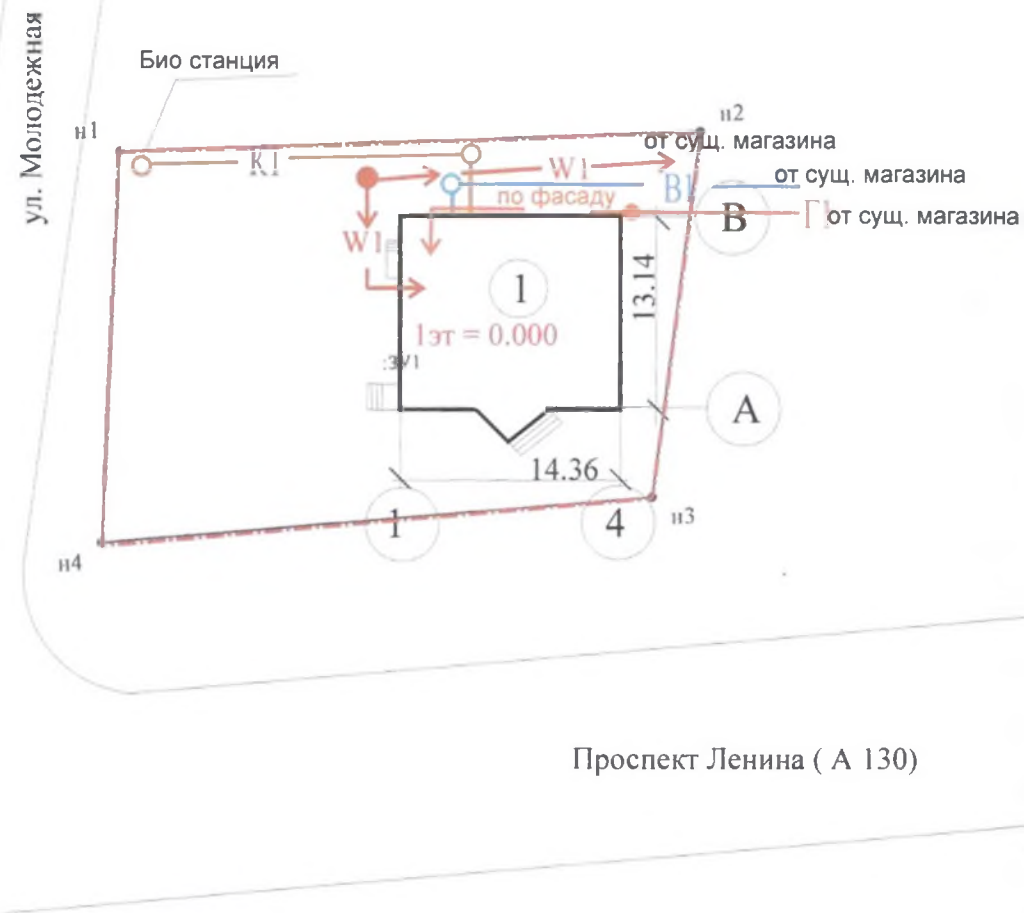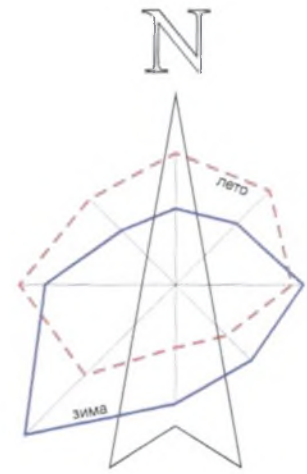

### Ведомость зданий и сооружений.

№ ПО ГЕНПЛАНУ	Обозначение типового проекта	Этажность	Площадь, м2					Строительн. объем	
			Застр.	Общая	Офисные помещения	Торговая	Подзем. Часть	Общий	Подзем. Часть
1.	Здание магазина (проектируемое)	2	220.75	348.28	147.7	121.36	-	1322.5	-

### Условные обозначения.

- Граница участка земельного участка
- Проектируемое здание
- Сеть водоотведения ( проектируемая)
- Сеть водоснабжения ( проектируемая)
- Линия электроснабжения 0.4 кВт ( проектируемая)
- Сеть газоснабжения ( проектируемая)

Согласовано

Взам. инв. №

Подпись и дата

Инв. № подл.

**Примечания.**

1. Схема планировочной организации земельного участка выполнена на подоснове, предоставленной заказчиком.

						2015-134- ПЗУ		
						Здание магазина стройматериалов по ул.Молодежной , уч. 24 в г. Медыни Калужской области		
Изм.	Кол.уч.	№ док.	Лист	Подпись	Дата	Стадия	Лист	Листов
						П	7	
ГИП		Плясова				Сводный план инженерных сетей		
Н. контроль		Плясова						
Проверил		Плясова						
Выполнил		Букась						
						ООО "Архитек" г. Калуга		